

석면해체·제거 사업장의 석면비산 측정 결과서

측정자	: 주식회사 코리아보건환경연구소
측정일	: 2012년 11월 19일
측정현장	: 경상남도 거창군 거창읍 양평리 1163-4번지 일대 석면 해체제거 작업장
석면해체제거업자	: 이석면환경산업 주식회사(방종복, 경상남도 거창군 거창읍 상림리 11-12)
신고번호	: 진주-20120345

번호	측정위치	측정시간 (min)	유량 (l/min)	체적량 (L)	측정농도(개/)	1시아당갯수	농도기준(개/cm ³)	초과여부
#1	부지경계선 1	240	10	2,400	0	불검출	0.01	미만
#2	부지경계선 2	240	10	2,400	0	불검출	0.01	미만
#3	부지경계선 3	240	10	2,400	0	불검출	0.01	미만
#4	부지경계선 4	240	10	2,400	0	불검출	0.01	미만
#5	위생설비 입구	40	10	400	0	불검출	0.01	미만
#6	작업장주변실외	40	10	400	0	불검출	0.01	미만
#7	폐기물 반출(보관)지점	40	10	400	0	불검출	0.01	미만
	- 이 하 공 란 -							
*1시아당개수면적:0.00785mm								
*MembraneFilterarea(직경25mm):385mm ²								
*LOD(검출한계):5.5f/100fields,7f/mm ² (NIOSH7400AppendixD)								

2012년 11월 20일

코리아 환경보건연구소



석면해체·제거 사업장의 석면비산 측정 결과서

측정자	: 주식회사 코리아보건환경연구소
측정일	: 2012년 11월 20일
측정현장	: 경상남도 거창군 거창읍 양평리 1163-4번지 일대 석면 해체제거 작업장
석면해체제거업자	: 이석면환경산업 주식회사(방종복, 경상남도 거창군 거창읍 상림리 11-12)
신고번호	: 진주-20120345

번호	측정위치	측정시간 (min)	유량 (l/min)	체적량 (L)	측정농도(개/)	1시아당갯수	농도기준(개/cm ³)	초과여부
#1	부지경계선 1	240	10	2,400	0	불검출	0.01	미만
#2	부지경계선 2	240	10	2,400	0	불검출	0.01	미만
#3	부지경계선 3	240	10	2,400	0	불검출	0.01	미만
#4	부지경계선 4	240	10	2,400	0	불검출	0.01	미만
#5	위생설비 입구	40	10	400	0	불검출	0.01	미만
#6	작업장주변실외	40	10	400	0	불검출	0.01	미만
#7	폐기물 반출(보관)지점	40	10	400	0	불검출	0.01	미만
	- 이 하 공 란 -							
*1시아당갯수면적:0.00785mm								
*MembraneFilterarea(직경25mm):385mm ²								
*LOD(검출한계):5.5f/100fields, 7/f/mm ² (NIOSH7400AppendixD)								

2012년 11월 21일

코리아 환경보건연구소



석면해체·제거 사업장의 석면비산 측정 결과서

측정자	: 주식회사 코리아보건환경연구소
측정일	: 2012년 11월 21일
측정현장	: 경상남도 거창군 거창읍 양평리 1163-4번지 일대 석면 해체제거 작업장
석면해체제거업자	: 이석면환경산업 주식회사(방종복, 경상남도 거창군 거창읍 상림리 11-12)
신고번호	: 진주-20120345

번호	측정위치	측정시간 (min)	유량 (l/min)	체적량 (L)	측정농도(개/)	1시아당갯수	농도기준(개/cm ³)	초과여부
#1	부지경계선 1	240	10	2,400	0	불검출	0.01	미만
#2	부지경계선 2	240	10	2,400	0	불검출	0.01	미만
#3	부지경계선 3	240	10	2,400	0	불검출	0.01	미만
#4	부지경계선 4	240	10	2,400	0	불검출	0.01	미만
#5	위생설비 입구	40	10	400	0	불검출	0.01	미만
#6	작업장주변실외	40	10	400	0	불검출	0.01	미만
#7	폐기물 반출(보관)지점	40	10	400	0	불검출	0.01	미만
	- 이 하 공 란 -							

*1시아당계수면적:0.00785mm
 *MembraneFilterarea(직경25mm):385mm²
 *LOD(검출한계):5.5f/100fields,7/f/mm²(NIOSH7400AppendixD)

2012년 11월 22일

코리아 환경보건 연구소



석면해체·제거 사업장의 석면비산 측정 결과서

측정자	: 주식회사 코리아보건환경연구소
측정일	: 2012년 11월 22일
측정현장	: 경상남도 거창군 거창읍 양평리 1163-4번지 일대 석면 해체제거 작업장
석면해체제거업자	: 이석면환경산업 주식회사(방종복, 경상남도 거창군 거창읍 상림리 11-12)
신고번호	: 진주-20120345


번호	측정위치	측정시간 (min)	유량 (l/min)	체적량 (L)	측정농도(개/)	1시아당갯수	농도기준(개/cm ³)	초과여부
#1	부지경계선 1	240	10	2,400	0	불검출	0.01	미만
#2	부지경계선 2	240	10	2,400	0	불검출	0.01	미만
#3	부지경계선 3	240	10	2,400	0	불검출	0.01	미만
#4	부지경계선 4	240	10	2,400	0	불검출	0.01	미만
#5	위생설비 입구	40	10	400	0	불검출	0.01	미만
#6	작업장주변실외	40	10	400	0	불검출	0.01	미만
#7	폐기물 반출(보관)지점	40	10	400	0	불검출	0.01	미만
- 이 하 공 란 -								

*1시아당갯수면적:0.00785mm
 *MembraneFilterarea(직경25mm):385mm²
 *LOD(검출한계):5.5f/100fields,7/f/mm²(NIOSH7400AppendixD)

2012년 11월 23일

코리아 환경보건 연구



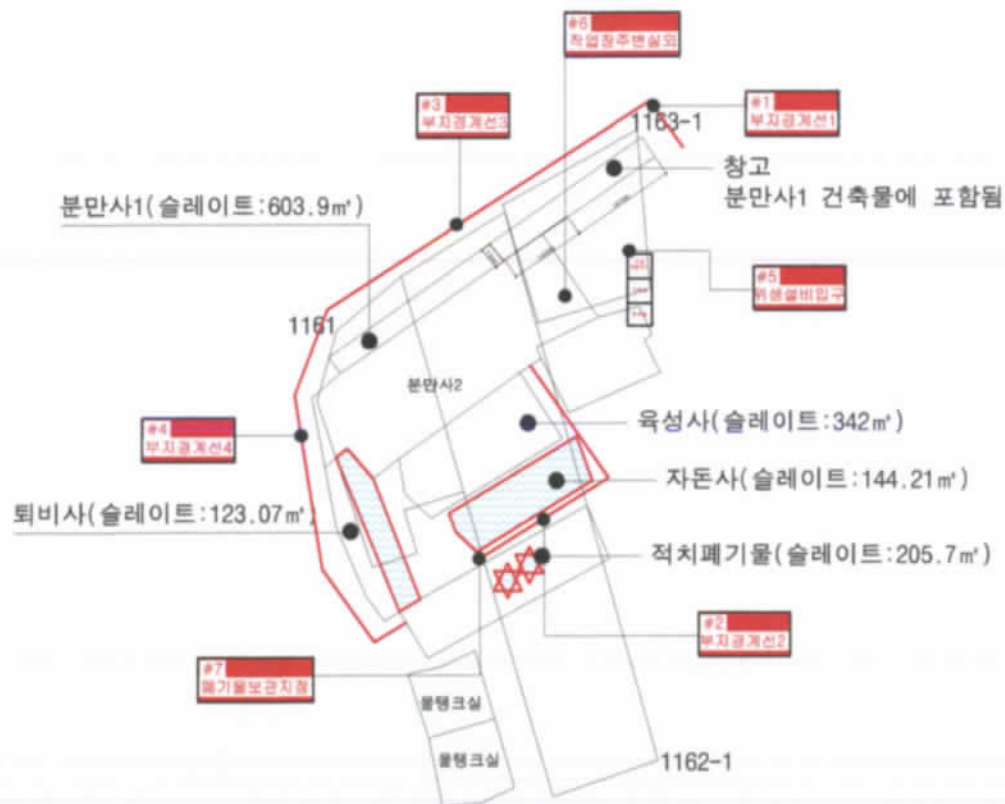

(주)코리아환경보건의연구소

주 소: 진주시 축석로 83(봉곡동 2층)

전화번호:055-759-3994

F A X:055-759-3955

• 명 례 •



지붕재(슬레이트)

발주자 :

거창군 시설관리사업소

건축물명 :

거창실버레포츠타운 조성사업
지정폐기물 철거공사

건축물소재지 :

경남 거창군 거창읍 양평리 1163-4번지 일대


공사명 : 분만사, 옥성사, 자돈사, 퇴비사 등

석면해체 제거업자 : 이석면환경산업

측정지점수 : 7개지점

측정일자 : 2012.11.19

도면번호 : AA-001

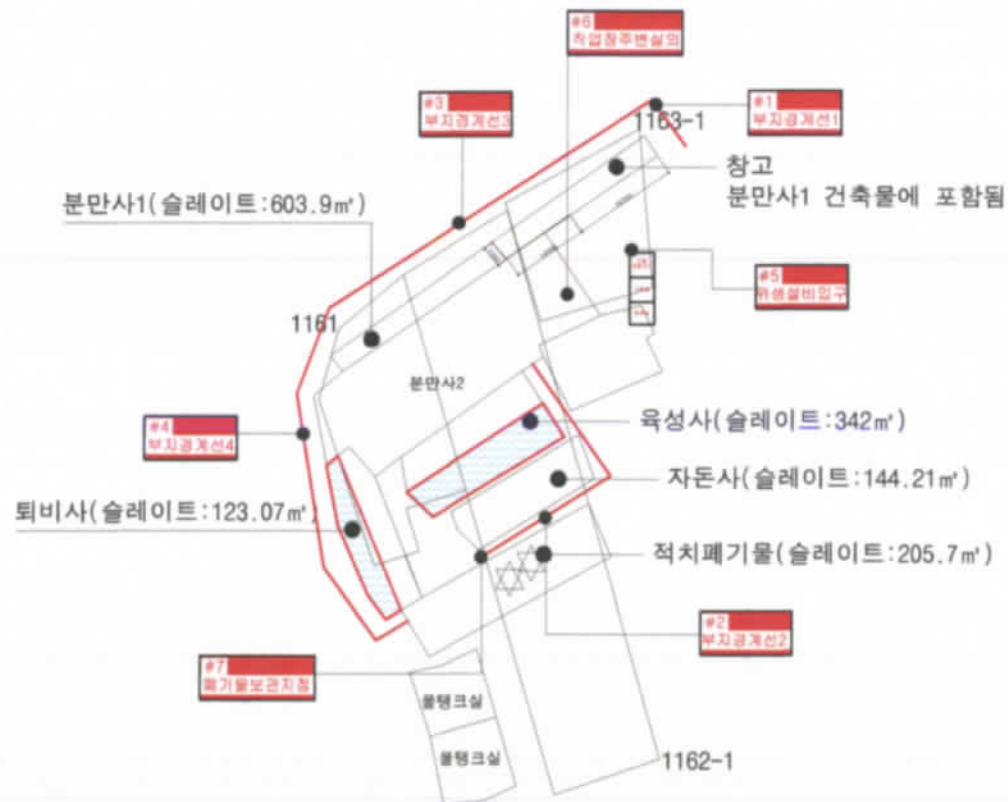

(주)코리아환경보건의연구소

주 소: 진주시 축석로 83(봉곡동 2층)

전화번호:055-759-3994

F A X:055-759-3955

• 범 례 •



지붕재(슬레이트)

발주자 :

거창군 시설관리사업소

건축물명 :

거창실버레포츠타운 조성사업
지점폐기물 철거공사

건축물소재지 :

경남 거창군 거창읍 양평리 1163-4번지 일대


공사명 : 분만사,육성사,자돈사,퇴비사 등

석면해체 제거업자 : 이석면환경산업

측점지점수 : 7개지점

측정일자 : 2012.11.20

도면번호 : AA-002

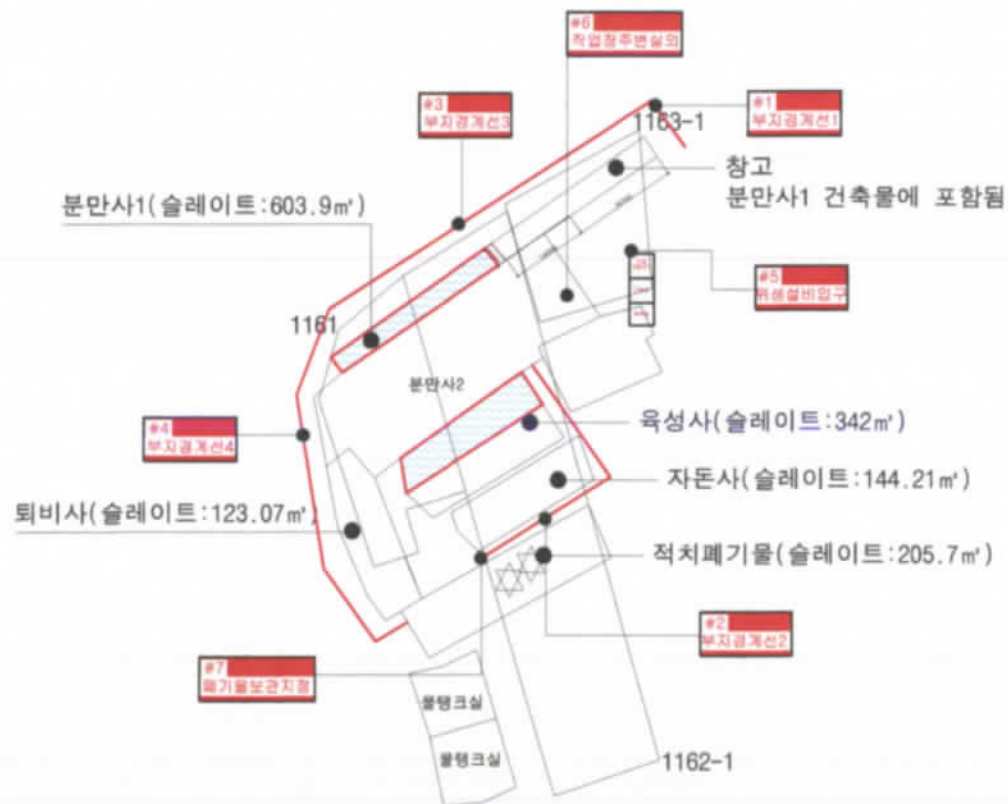

(주)코리아환경보건연구소
 주소: 진주시 축석로 83(봉곡동 2층)
 전화번호: 055-759-3994
 F A X: 055-759-3955

• 범 례 •



지붕재(슬레이트)

발주자 :
 거창군 시설관리사업소

건축물명 :
 거창실버레포츠타운 조성사업
 지점폐기물 철거공사

건축물소재지 :
 경남 거창군 거창읍 양평리 1163-4번지 일대


공사명 : 분만사, 옥성사, 자돈사, 퇴비사 등

석면해체 제거업자 : 이석면환경산업


측점지점수 : 7개지점

측정일자 : 2012.11.21

도면번호 : AA-003

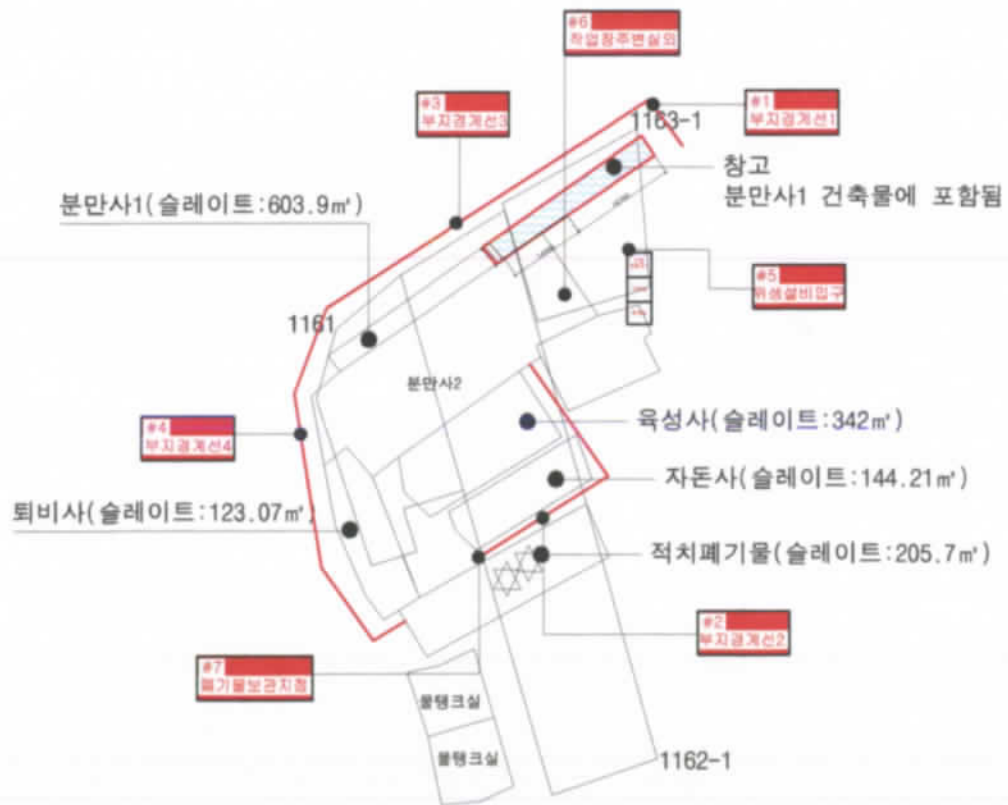

(주)코리아환경보건연구소
 주 소: 진주시 축석로 83(불곡동 2층)
 전화번호: 055-759-3994
 F A X: 055-759-3955

• 별 례 •	
	지붕재(슬레이트)
발주자 : 거창군 시설관리사업소	
건축물명 : 거창실버레포츠타운 조성사업 지평폐기물 출거공사	
건축물소재지 : 경남 거창군 거창읍 양평리 1163-4번지 일대	
공사명 : 분만사, 옥성사, 자돈사, 퇴비사 등	
석면해체 제거업자 : 이석면환경산업	
측정지점수 : 7개지점	
측정일자 : 2012.11.22	
도면번호 : AA-004	



(주)코리아환경보건연구소
 주 소: 진주시 축석로 83(봉곡동 2층)
 전화번호: 055-759-3994
 F A X: 055-759-3955

• 범 례 •



지붕재(슬레이트)

발주자 :
 거창군 시설관리사업소

건축물명 :
 거창실버레포츠타운 조성사업
 지정폐기물 출거공사

건축물소재지 :
 경남 거창군 거창읍 양평리 1163-4번지 일대

공사명 : 분만사, 옥성사, 자돈사, 퇴비사 등

석면해체 제거업자 : 이석면환경산업

측정지점수 : 1개지점

측정일자 : 2012.11.23

도면번호 : AA-005