

석면해체·제거 사업장의 석면비산 측정 결과보고서

접수번호	접수일			
제출인	상호(대표자) 주식회사 비전플러스	사업자등록번호 401-81-53301		
	주 소 전북 전주시 완산구 견훤로 155(중노송동) (전화번호: 063-291-8385)			
건축물	건물명 한국승강기대학교 제2공학관(2층)	위치 경남 거창군 거창읍 송정리 700외 2필지		
	연면적(m ²) m ²	작업기간 2015.03.11-2015.03.30		
	석면건축자재[길이(m)·면적(m ²)·부피(m ³)] 석면 텍스 + 밤라이트 (567.9m ²) (필요 시 별지 첨부)			
측정기관	대표자 (유한)돌숨석면연구소	사업자등록번호 418-81-30757		
	주 소 전북 전주시 덕진구 여의동 530-2번지			
측정 일시	2015.03.14			
측정 결과	시료번호	측정 지점	측정 결과(f/cc)	검출석면
	ds03-14#1	부지경계선①	0.002	백석면(Chrysotile)
	ds03-14#2	부지경계선②	0.003	백석면(Chrysotile)
	ds03-14#3	부지경계선③	0.003	백석면(Chrysotile)
	ds03-14#4	부지경계선④	0.002	백석면(Chrysotile)
	ds03-14#5	위생설비입구	0.002	백석면(Chrysotile)
	ds03-14#6	작업장외	0.002	백석면(Chrysotile)
	ds03-14#7	폐기물반출구	0.004	백석면(Chrysotile)

측정 지점 위치(도식도)

[뒷 면 별첨]

「석면안전관리법」제28조제2항 및 같은 법 시행규칙 제39조제2항에 따라 석면해체·제거 사업장의 석면 비산 측정 결과를 제출합니다.

2015년 03월 일

제출인

주식회사 비전플러스


(서명 또는 인)

거창군수 귀하



첨부서류	「산업안전보건법 시행규칙」 별지 제17호의6서식의 석면해체·제거작업 신고서 사본	수수료 없음
------	--	-----------

별첨

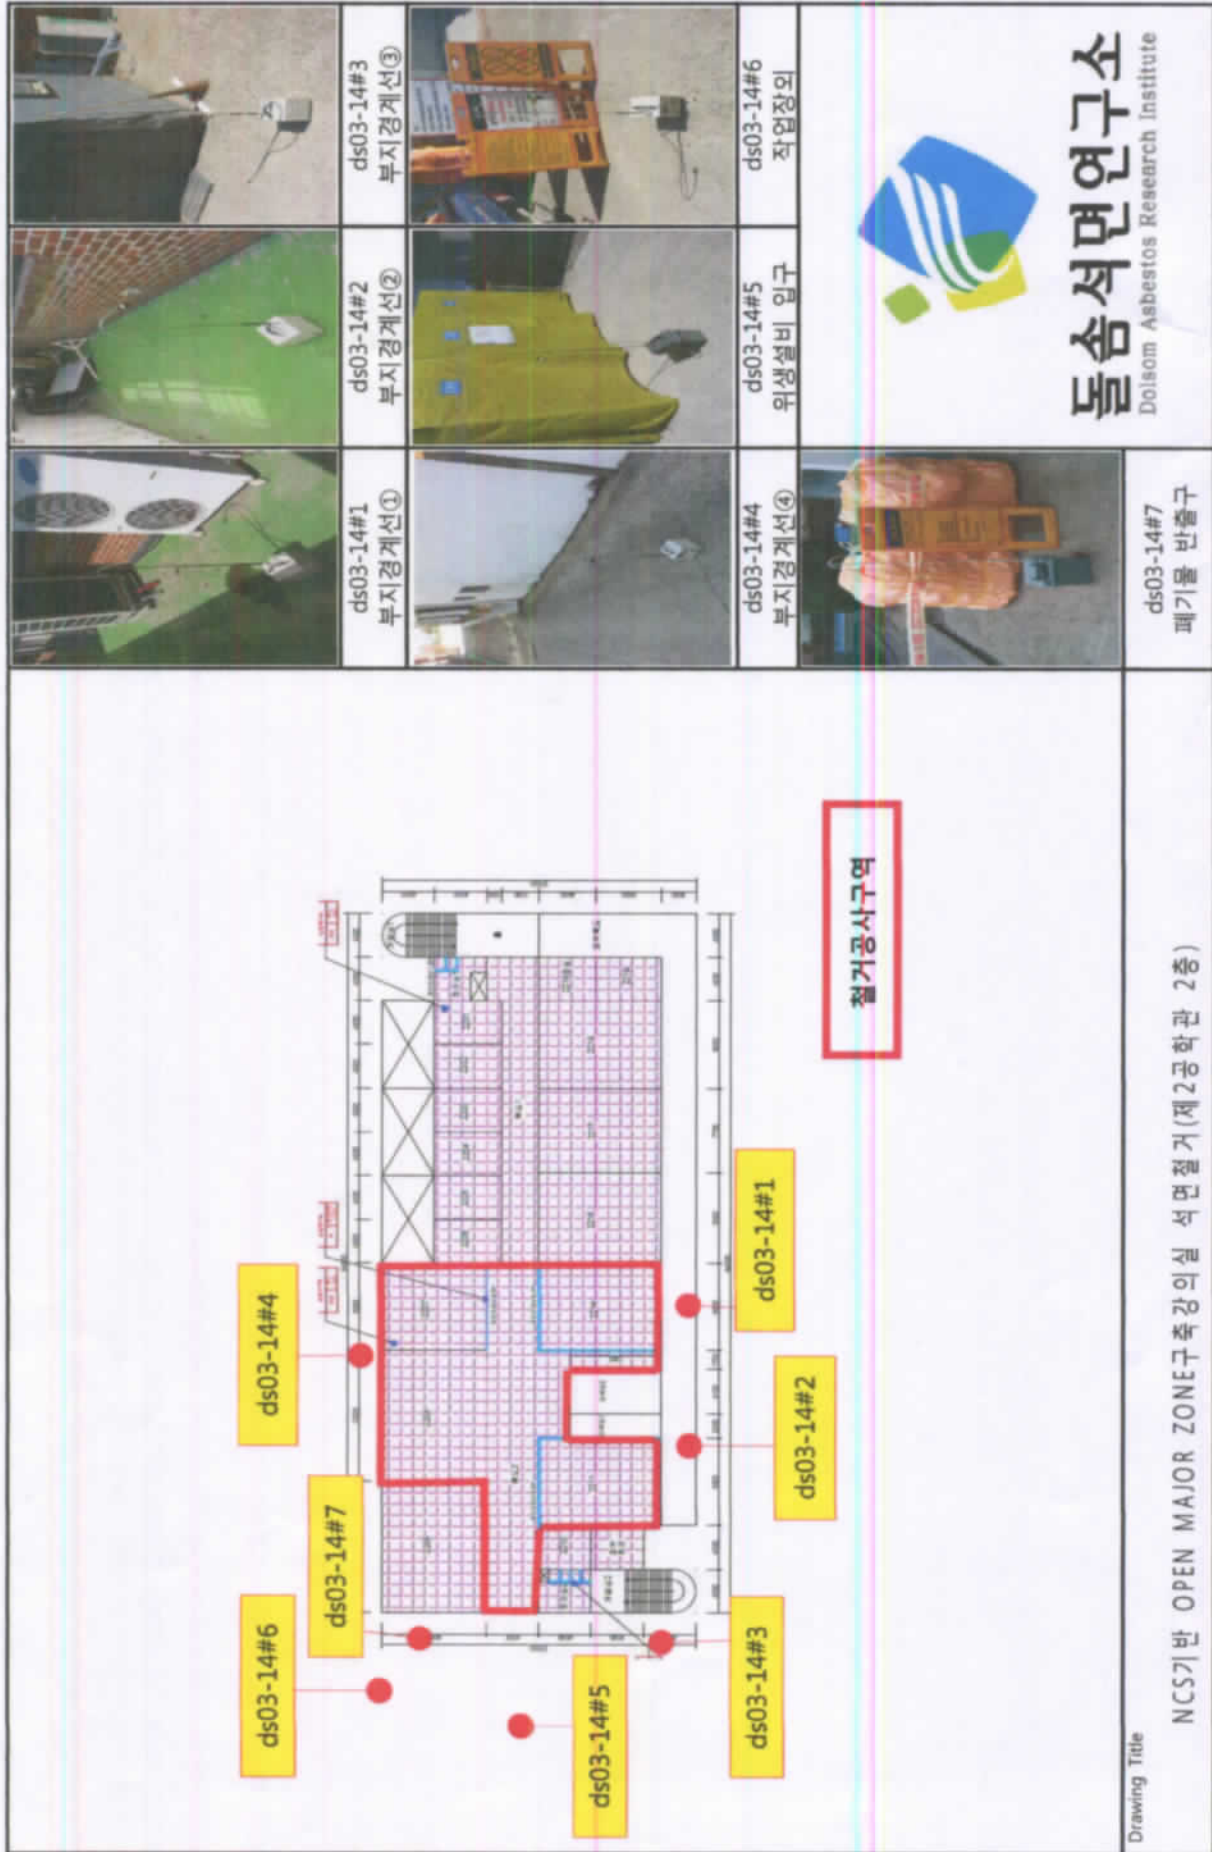

ds03-14#1 부지경계선①	ds03-14#2 부지경계선②	ds03-14#3 부지경계선③
ds03-14#4 부지경계선④	ds03-14#5 위생설비 입구	ds03-14#6 작업장외
돌솜석면연구소 Dolsom Asbestos Research Institute		
ds03-14#7 폐기물 반출구		

Drawing Title

NCS기반 OPEN MAJOR ZONE구축강의실 석면철거(제2공화관 2층)

※ 위 석면지도는 실제 건축물 치수와 다소 차이가 있을 수 있습니다.